


Projectnaam: Begane grond Burgemeester Wilteweg


Onderwerp: Begane grond  
 Geme.: ...  
 Datum: 30-4-2014  
 Schaal: 1:100  
 Werknr.:  
 Bureau: Burgemeester Wilteweg 27 te Dordrecht  
 L.v. v. Bloer

  
 Plaats voor huisvesting  
 Polderweg 87  
 9277 AH Oostbeemster  
 T 050 201 82 82  
 E info@xpert.nl  
 W www.xpert.nl

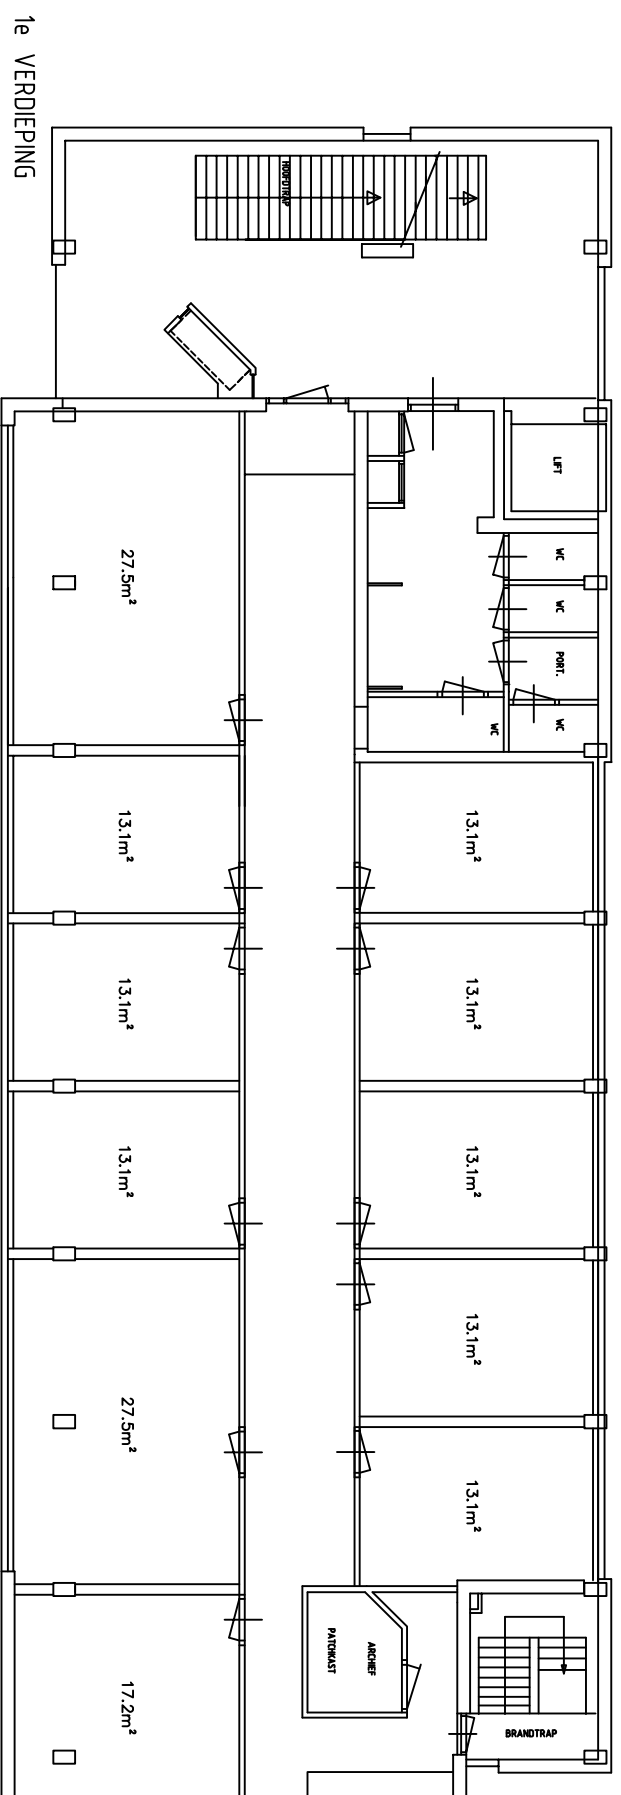


Projectnaam: 1e Burgemeester Wulteweg

Onderwerp:	Eerste etage	Gew.:	...
Betreft:	Burgemeester Wulteweg Moor	Datum:	30-4-2014
	Burgemeester Wulteweg 27 te Drechtien	Schaal:	1:100
	I.o.v. Moor	Werknr.:	



**Xetel**  
 Passie voor huisvesting  
 Palzerweg 87  
 9727 AH Groningen  
 T 050 201 92 92  
 E info@xetel.nl  
 W www.xetel.nl

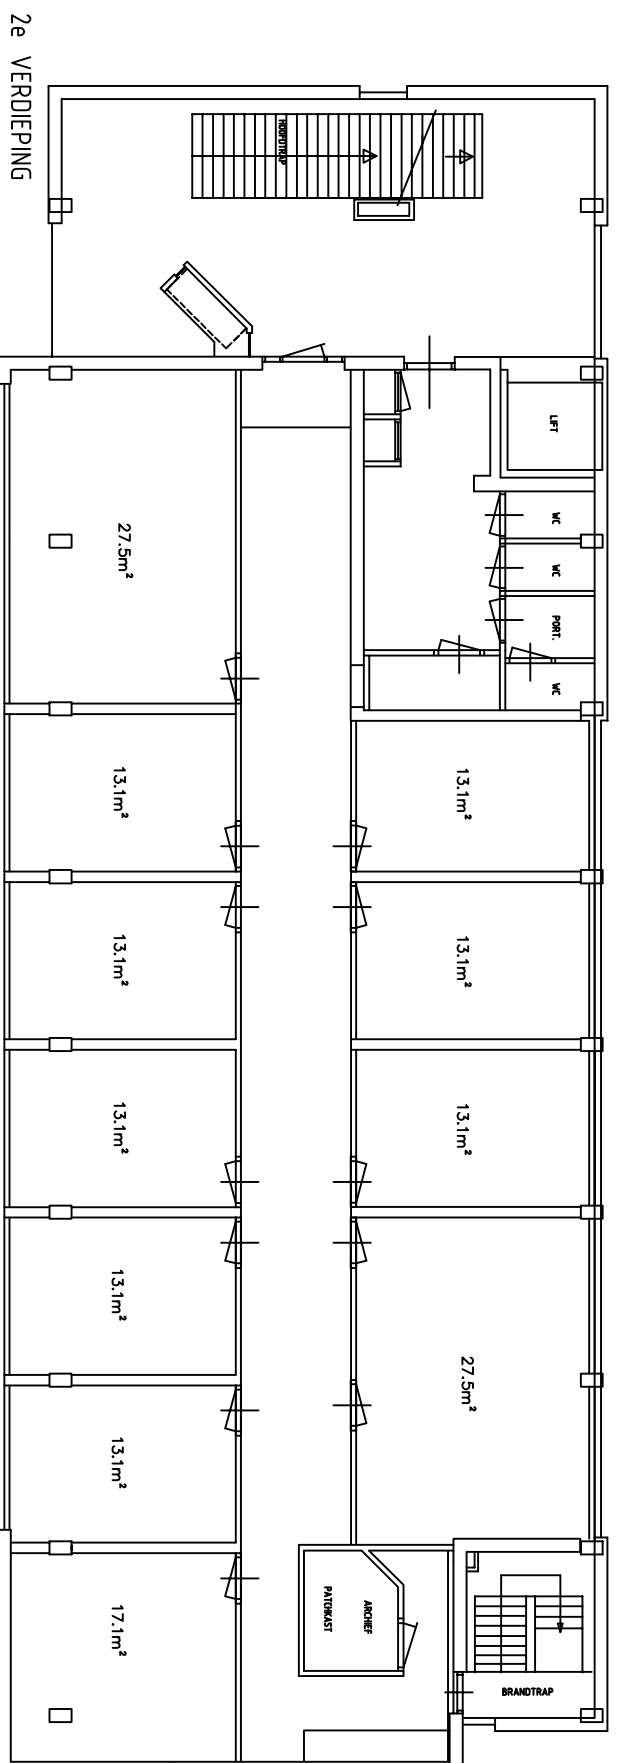

Projectnaam: 2e Burgemeester Wulteweg

Onderwerp: Tweede etage

Gew.: ...

Betref: Burgemeester Wulteweg Moor


Datum: 30-4-2014

Burgemeester Wulteweg 27 te Drechtien

Schaal: 1:100

i.o.v. Moor


Werknr.:

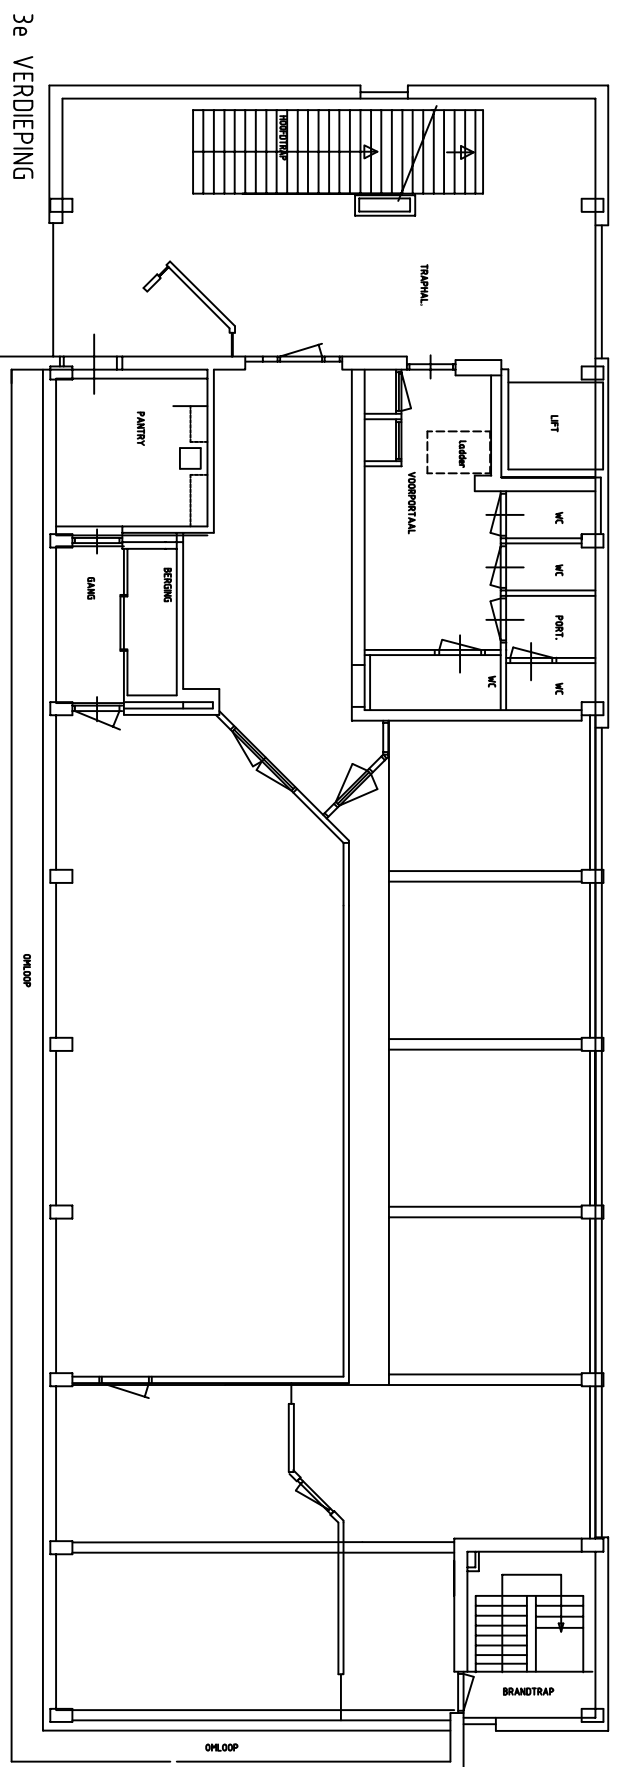

Projectnaam: 3e Burgemeester Wuiteweg

Onderwerp: Derde etage  
Betreft: Burgemeester Wuiteweg Moor  
Burgemeester Wuiteweg 27 te Drechtien  
i.o.v. Moor

Gew.: ...  
Datum: 30-4-2014  
Schale: 1:100  
Werknr.: ...

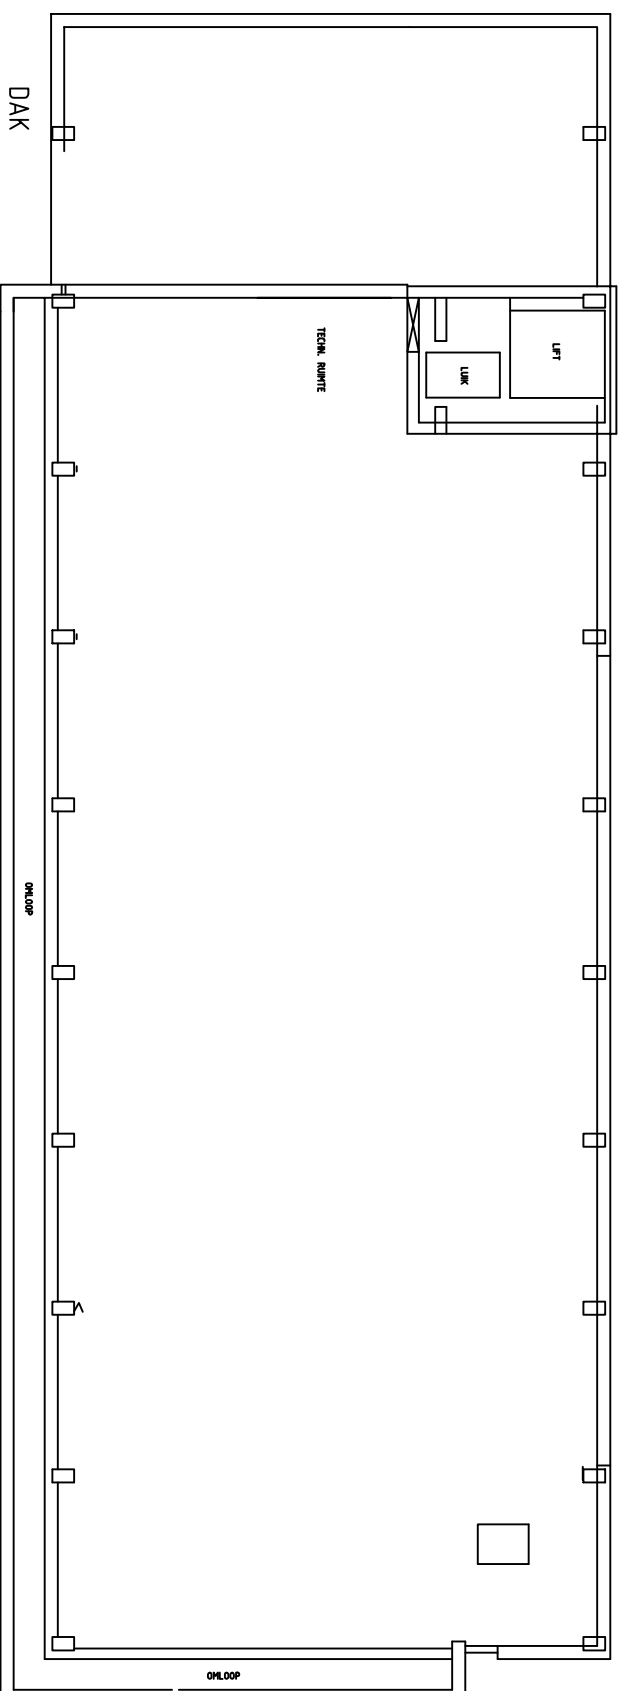

Projectnaam: Dak Burgemeester Wulteweg

Onderwerp: Dak

Gew.: ...

Betref: Burgemeester Wulteweg Moor

Datum: 30-4-2014

Burgemeester Wulteweg 27 te Drechtien


Schaal: 1:100

i.o.v. Moor

Werknr.:



Passie voor huisvesting  
 Palzerweg 87  
 9727 AH Groningen  
 T 050 201 92 92  
 E info@xetfai.nl  
 W www.xetfai.nl

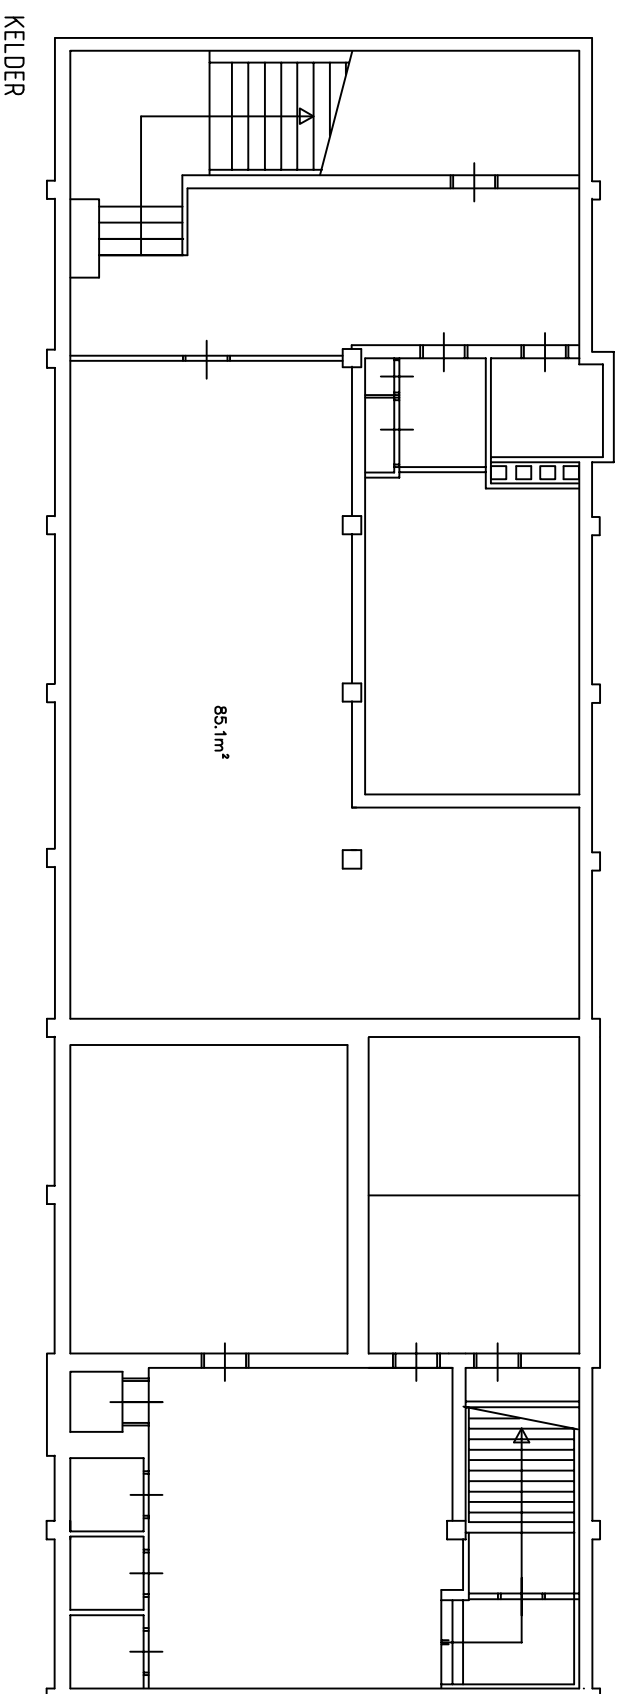


KELDER

85.1m<sup>2</sup>

Projectnaam: Kelder Burgemeester Wuiteweg

Onderwerp:	Kelder	Gen.:	...
Betreeft:	Burgemeester Wuiteweg Moor	Datum:	30-4-2014
	Burgemeester Wuiteweg 27 te Doodten	Schaal:	1:100
	I.o.v. Moor	Merkm.:	



**Xetel**  
 Passie voor huisvesting  
 Palsterweg 87  
 9727 AH Groningen  
 T 050 201 92 92  
 E info@xetel.nl  
 W www.xetel.nl